



Legenda

- Arruamento
- ▬ Limite perímetro urbano
- ▨ ADE BR 135
- ▨ ADE Central
- ▨ ADE Centralidades
- ▨ ADE Verticalização
- Zoneamento**
- Zona Adensada - ZA
- Zona de Adensamento Controlado - ZAC
- Zona de Adensamento Prioritário - ZAP
- Zona Especial de Interesse Social I - ZEIS I
- Zona Econômica de Porte - ZEP
- Zona de Interesse Aeroportuário - ZIA
- Zona Mista de Desenvolvimento Econômico e Habitação - ZMDHE
- Zona Rural - ZR
- Zona Urbana Especial - ZUE
- Zona de Uso Sustentável II - ZUS II
- Zona de Proteção Sustentável - ZPS

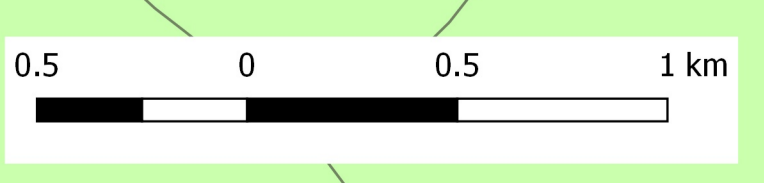

ANEXO VIII
Mapa do Zoneamento da Sede Municipal

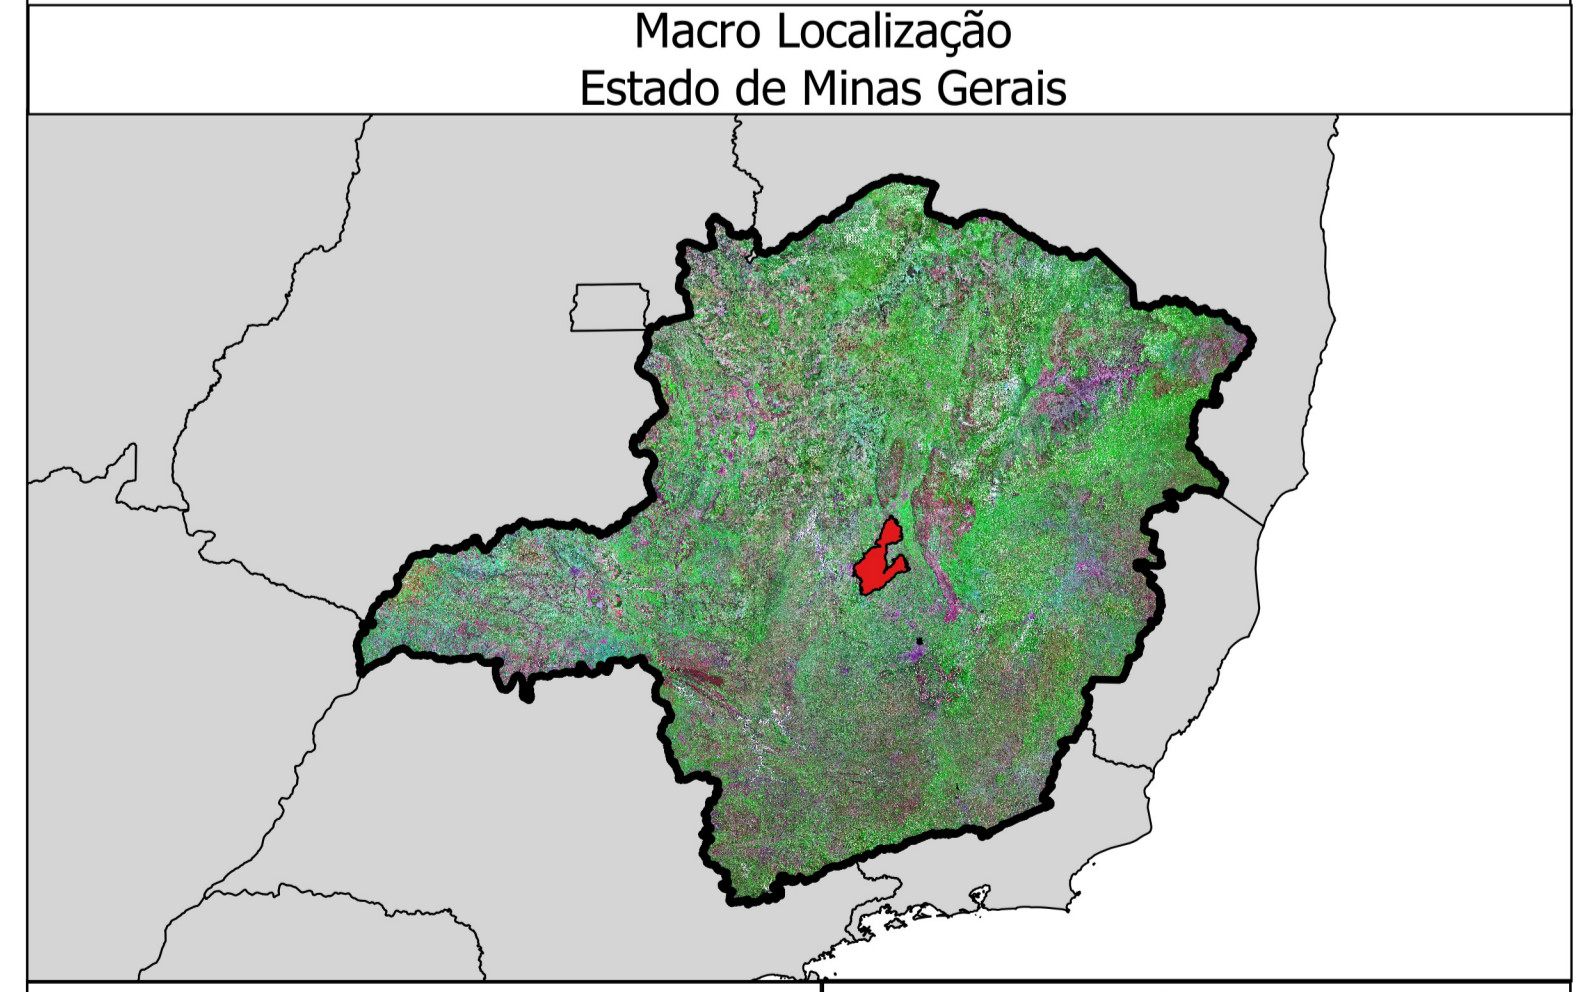

UTM - Fuso 23 - Sul
Datum Horizontal: SIRGAS 2000
Meridiano Central: -45°

Formato de impressão: A0
Data: 04/12/2018
Fonte de dados: IBGE, BPMC, Myr Projetos, DER, IGAM.



CÂMARA MUNICIPAL DE CURVELO